


CANARIAS. — Carretera de la Laguna á Bajamar. Trozo 2.º De Tejina á Bajamar.

RELACIÓN GRÁFICA DE LA PROCEDENCIA DE LOS MATERIALES

Zona de 200 metros para piedra de afirmado á cada lado de la línea.

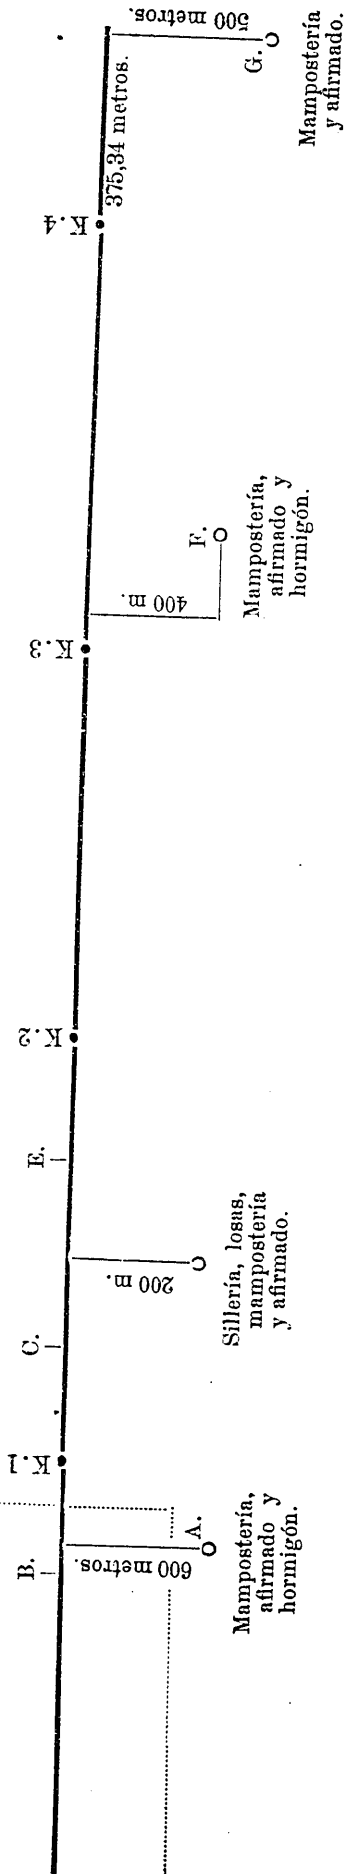

Mampostería, afirmado y hormigón.

Sillería, losas, mampostería y afirmado.

Mampostería, afirmado y hormigón.

Mampostería y afirmado.

Mampostería y hormigón.....	508 metros.
Sillería, losas de tapa y rajuela.....	967 »
Losas de coronación.....	1.216 »
Afirmado.....	496 »
Ladrillo, teja y maderas.....	2.050 »
Losas de pavimento.....	38.000 »
<i>Distancias medias....</i>	

Los puntos señalados en la línea, son los depósitos de productos de excavación para aprovechar.