


CORUÑA.—Carretera de Santiago á Camariñas, sección de Vimianzo á Camariñas.

RELACIÓN GRÁFICA DE CANTERAS

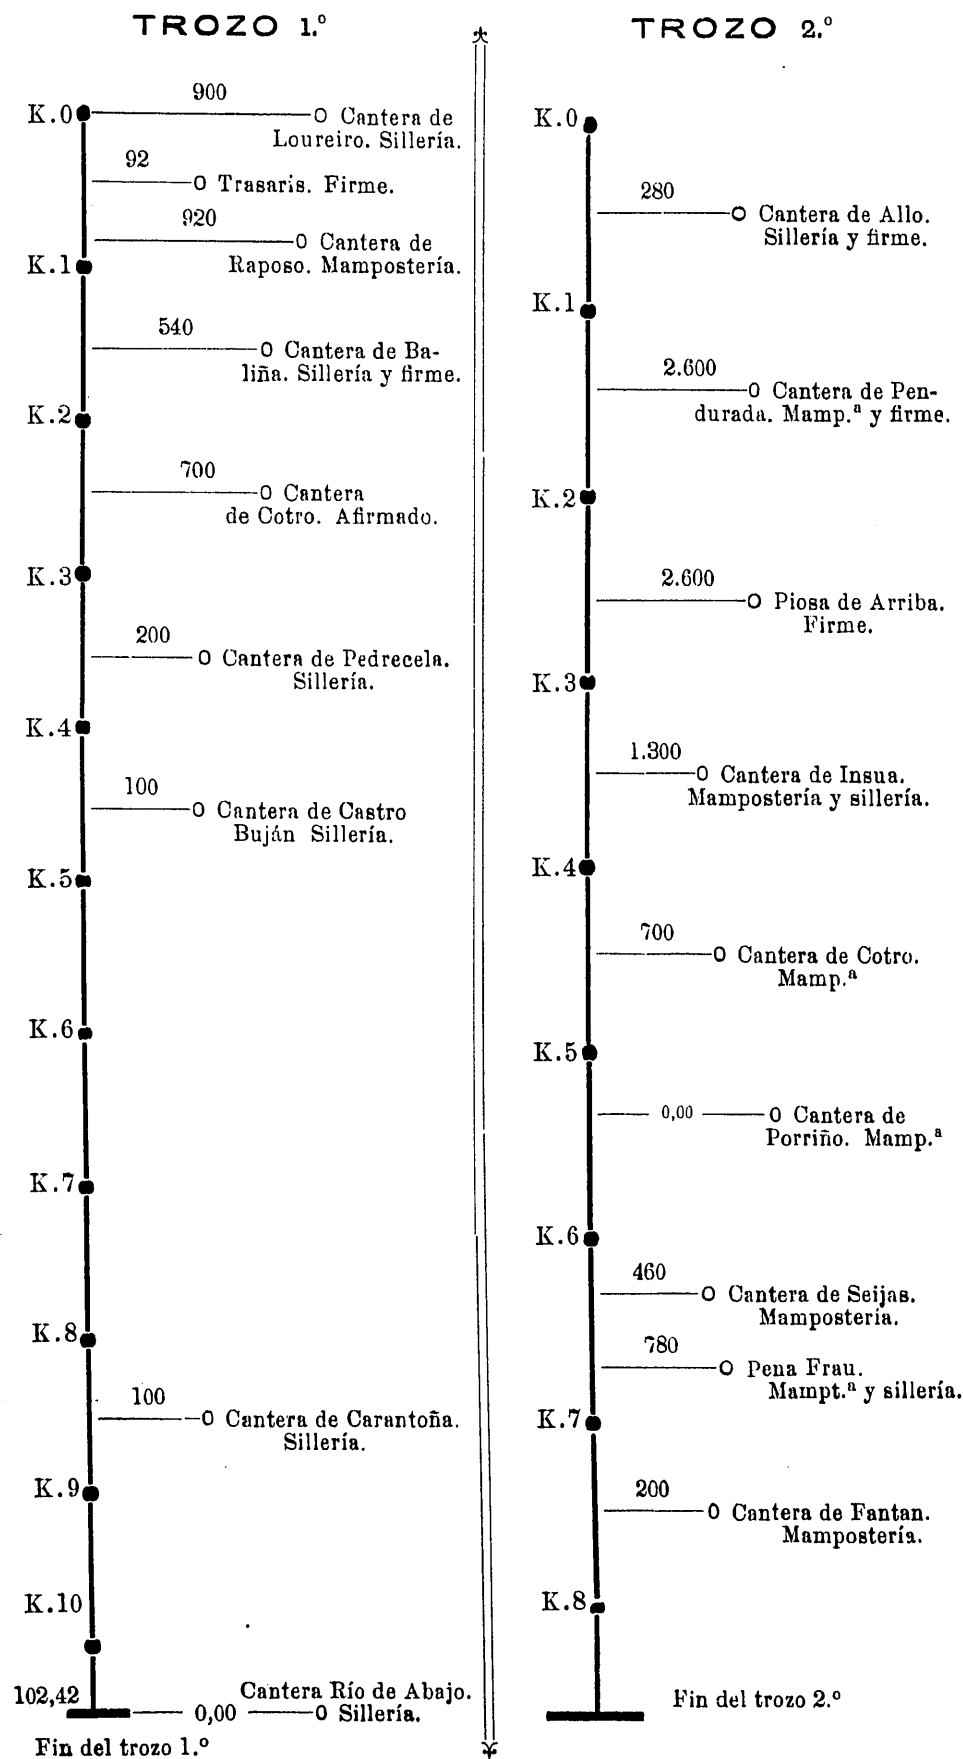

Distancias medias.... { Sillería.....
Mampostería.....
Afirmado.....

TROZO 1.º	TROZO 2.º
Metros.	Metros.
600	2.000
500	700
900	500

Conservación y acopios.	Precio de la unidad Plas	IMPORTE Pesetas.
Por la conservación y reparación de todas las obras durante el plazo de garantía, á 292,70 pesetas por kilómetro.	"	2.538,27
Por la conservación ordinaria durante los cuatro años siguientes á la recepción definitiva, á 358,18 pesetas por año y kilómetro.....	"	12.424,40
434 m.ª de piedra machacada que deberán hallarse acopiados después de los cuatro años siguientes á la recepción definitiva de las obras.....	5,60	2.430,40
Para atender á la conservación extraordinaria de las obras durante los cuatro años siguientes á la recepción definitiva de las de construcción del trozo.....	"	4.000,00
TOTAL.....		21.393,77

Resumen del trozo 2.º

	Pesetas.
Explanación.....	53.547,63
Obras de fábrica.....	24.684,87
Afirmado.....	36.508,70
Obras accesorias.....	6.670,00
Conservación y acopios.....	21.393,07
TOTAL.....	142.804,27

Resumen general.

	Pesetas.
Importe del trozo 1.º.....	216.421,02
Idem del trozo 2.º.....	142.804,27
Total de ejecución material.....	359.225,29
Imprevistos, dirección, etc., 15 por 100	53.883,78

PRESUPUESTO DE CONTRATA. 413.109,07

El ancho de la carretera será de 6 metros, distribuidos en la forma siguiente: 4m,50 para el firme y 1m,50 para los dos paseos. La inclinación de estos hacia el borde exterior será de 5 centímetros por metro.

El firme se compondrá de una sola capa de piedra machacada de 24 centímetros de espesor en el centro y 12 en los mordientes, encima de la cual se extenderá otra de recebo en cantidad bastante para rellenar los huecos é igualar la cara superior del firme.

El machaqueo de la piedra se hará dentro de la caja á tajo abierto, reduciéndola á fragmentos, cuyas dimensiones estén comprendidas entre 4 y 6 centímetros.

Modelo de proposición.—D. N. N., vecino de..., según cédula personal número..., enterado del anuncio publicado con fecha 22 de Septiembre último y de las condiciones y requisitos que se exigen para la adjudicación en pública subasta de las obras de nueva construcción de los trozos 1.º y 2.º de la sección de Vimianzo á Camariñas, carretera de Santiago á Camariñas (Coruña), se comprometo á tomar á su cargo la ejecución de las mismas, con estricta sujeción á los expresados requisitos y condiciones, por la cantidad de

(Fecha y firma del proponente.)

Subasta para el día 20 de Noviembre próximo á la una de la tarde.

Anunciada en la Gaceta de 3 de Octubre.

MURCIA

Construcción del trozo 2.º de la segunda sección de la carretera de Caravaca á la de Hellín á la de Albacete á Jaén.—Presupuesto, 151.277,64 pesetas.—Longitud, 9.531,85 metros.—Plazo de ejecución, dos años.—Depósito provisional, 8.100 pesetas.—Se dará principio á la ejecución de las obras dentro del término de sesenta días á contar de la fecha de aprobación del remate.—Anualidad máxima que se abonará para esta contrata, 75.638,82 pesetas.

Se admiten proposiciones en el Negociado correspondiente del Ministerio de Fomento y en todos los Gobiernos civiles de la Península hasta el día 15 de Noviembre próximo, en las horas hábiles de oficina.

Las proposiciones se presentarán en pliegos cerrados, extendidos en papel sellado de la clase 12.ª, y acompañados del documento que acredite haber constituido el depósito necesario con arreglo a instrucción.

En las proposiciones se expresará en pesetas y céntimos, escrita en letra, la cantidad por la que se compromete el proponente a la ejecución de las obras, desechándose toda aquella en que se añada alguna cláusula.

CUADRO DE PRECIOS

CLASE DE OBRA	PRECIOS
Explanación.	Pesetas.
M.ª de desmonte.....	0,73
Idem de terraplén.....	0,32
Ml. de apertura de cuneta.....	0,28
Idem de id. de caja para el firme.....	0,42
M.ª de extracción y depósito fuera de la línea de los productos desprendidos de los taludes por movimiento de terrenos.....	0,25
Obras de fábrica.	
M.ª de excavación para la apertura de las zanjas de cimientos de las obras de fábrica.....	0,70
Idem de mampostería en seco.....	2,94
Idem de id. con barro.....	3,61
Idem de id. con mezcla común.....	5,01
Idem de id. con id. hidráulica.....	14,86
Idem de id. con id. debajo del agua.....	17,41
Idem de mampostería careada para paramentos.....	8,01
Idem de id. concertada.....	9,36
M.ª de revoque de paramentos.....	0,75
M.ª de hormigón ordinario.....	8,41
Idem de mortero hidráulico.....	31,00
Idem de hormigón hidráulico.....	16,44
Idem de mampostería para bóvedas.....	11,16
Idem de fábrica de adobes.....	26,82
Idem de fábrica de ladrillo.....	37,82
Idem de id. id. con mortero hidráulico.....	43,57
Idem de sillarejo.....	18,06
Idem de sillaría labrada a pico basto en muros rectos.....	36,65
Idem de id. labrada de fino en id.....	45,65
Idem de id. aplastillada labrada a pico basto.....	45,65
Idem de id. id. labrada de fino.....	50,65
Idem de losas de tapa.....	18,56
M.ª de revestimiento de cemento hidráulico.....	1,00
M.ª de madera para cimbra y andamios.....	70,00
Idem de madera de pino.....	90,00
M.ª de cubierta de teja.....	3,10
Kilogramo de clavazón y horraje.....	1,75
Un guardarruedas.....	5,57
Un poste kilométrico.....	4,17
Un id. miriamétrico.....	13,04
M.ª de tabique sencillo.....	1,80
Idem de enlustrado para cielo raso.....	1,75
Idem de entablado.....	2,80
Idem de guarnecido y blanqueo para muros y tabiques.....	0,20
Idem de id. id. para cielo raso.....	1,25
Idem de enfoscado de yeso moreno.....	0,25
Idem de embaldosado.....	2,50
Idem de empedrado.....	0,85
Una puerta de entrada para una casilla de peones camineros puesta en obra.....	35,00
Una puerta de cocina, sala y patio para una casilla de peones camineros, puesta en obra.....	25,00
Una ventana antepechada.....	15,00
Una puerta vidriera de dos hojas.....	15,00
Una compuerta de madera.....	5,00
Una tapa con candado.....	10,00
Una reja de cuadrado para las falsas de la casilla con su marco y puesta en obra.....	10,00
Una reja de cuadrado con su marco y puesta en obra.....	25,00
Un montante de hierro para el algibe puesto en obra.....	17,00
Una campana de chimenea y subida de humos.....	62,50
Un tabloncillo y tapa de escusado.....	3,00
Pintura de una puerta.....	1,50
Idem de una ventana.....	1,50
Idem de una vidriera.....	1,00
Idem de una reja.....	1,00
Un perno de 0,18 de longitud puesto en obra.....	1,00
Un id. de 0,14 de id. id.....	0,75
Una cerradura incluso su colocación.....	5,00
Un cerrojo de gancho de 0,30 de longitud puesto en obra.....	2,50
Un picaporte ordinario incluso su colocación.....	1,50
Un pasador de puerta de 0,30 de longitud incluso su colocación.....	2,50

Obras de fábrica.

PRECIOS	Pesetas.
Un pasador de puerta de 0,20 de id. id.	1,50
Un id. de 0,15 de id. id.....	1,00
Una polea con su armadura para el algibe.....	6,00
Un cubo para el algibe.....	2,50
Una cadena para id.....	10,00
Una escalera de mano.....	10,00

Afirmado.

Ml. de firme completamente terminado	2,62
--------------------------------------	------

Conservación y acopios.

M.ª de piedra para acopios para la conservación del firme machacada al tamaño de la única capa del mismo.....	2,12
Por la conservación y reparación de todas las obras durante el plazo de garantía por cada kilómetro de carretera.....	300,00
Por la conservación ordinaria de cada kilómetro de carretera en cada uno de los cuatro años siguientes a la recepción definitiva de las obras.....	250,00
Apertura de un hoyo de un metro de profundidad y un metro de lado para plantación de árboles.....	0,50
Un plantón de eucalipto, plátano u olmo plantado y avivado.....	0,75

DESMONTE

VOLUMEN, CLASIFICACIÓN Y PRECIO MEDIO

Volumen.	Precio	IMPORTE
m.³	Ptas.	Pesetas.
Excavación en tierra franca.....	5.830	0,20
Id. en tierra dura.....	2.866	0,45
Id. en terreno de tránsito.....	5.928	0,60
Id. en roca floja.....	1.783	0,75
Id. en roca dura.....	4.037	1,50
Productos depositados en caballeros.....	2.901	0,10
Apilado de productos aprovechables.....	2.320	0,08
Refino de taludes.....	20.444	0,05
Precio medio.....	14.903,15	= 0,73
	20.444,00	

PRESUPUESTO GENERAL

Trozo 2.º—Desde el empalme con la carretera de tercer orden de Calasparra a los Paradores al límite de la provincia.—Longitud, 9.531,85 metros.

EXPLANACION

EXPLANACION	Precio de la unidad	IMPORTE
	Ptas.	Pesetas.
Movimiento de tierras.		
20.444 m.ª de desmonte.....	0,73	14.924,12
18.626 id. de terraplén ó pedraplén.....	0,32	5.960,32
Caja y cunetas.		
9.531,85 ml. de apertura de caja.....	0,42	4.003,38
9.863 id. de cunetas abiertas....	0,28	2.761,64
TOTAL.....		27.649,46

OBRAS DE FÁBRICA

Badenes.		
215 ml. de badén.....	7,38	1.586,70
Sifones.		
Cinco sifones.....	525,74	2.763,75
Tres sifones.....	702,41	2.407,23
Tageas.		
13 tageas modelo núm. 4.....	137,33	1.785,29
Cinco id. id. núm. 5.....	151,50	757,50
Una id. id. núm. 5 con 8,46 metros de cañón.....		185,86
Cinco id. id. núm. 6.....	168,46	842,30
Una id. id. núm. 6 con 6,84 metros de cañón.....		181,07

Tageas.

Precio de la unidad	Plas.	IMPORTE
		Pesetas.
Una id. id. con 7,60 metros de cañón.....	"	192,49
Una id. id. con 8,00 id. de id....	"	198,49
Una id. id. con 10,14 id. de id....	"	230,63
Dos id. id. núm. 7.....	208,42	416,84
Una id. id. con 8,31 metros de cañón.....	"	251,28
Una id. id. con 13,23 id. de id....	"	342,56

Alcantarillas.

Tres alcantarillas modelo número 47.....	2.308,96	6.926,88
Una id. id. núm. 58.....	"	2.614,22
Una id. id. núm. 60.....	"	3.241,71

Pontones.

Un pontón modelo núm. 34....	"	16.179,78
Un id. id. núm. 45.....	"	15.741,48

TOTAL..... 56.546,06

Afirmado.

9.531,85 ml. de afirmado completamente consolidado.....	2,62	24.973,45
TOTAL.....		24.973,45

Obras accesorias.

Empedrados, rastrillos y muretes de las cunetas.....	"	200,00
Cunetas y zanjas de coronación y desagüe.....	"	400,00
Rectificaciones y desvíos de cauces.....	"	500,00
Rampas de servidumbre.....	"	150,00
Guarda-ruedas.....	"	200,00
Nueve postes kilométricos.....	4,17	127,53
Un id. miriamétrico.....	"	13,04
Una casilla de peones camineros con algibe y horno.....	"	5.487,10
Daños y perjuicios por tránsito inevitable en algunos puntos de la carretera en construcción y habilitación ó ejecución de caminos provisionales para paso del público.....	"	100,00
Para atender a la conservación extraordinaria de las obras durante los cuatro años siguientes a la recepción definitiva.....	"	2.000,00
TOTAL.....		9.177,67

Conservación y acopios.

Por la conservación y reparación de todas las obras durante el plazo de garantía, a 300 pesetas kilométrico.....	"	2.859,56
Por la conservación ordinaria durante los cuatro años siguientes a la recepción definitiva, a 250 pesetas por año y kilómetro.....	"	9.531,85
381 m.ª de piedra machacada al tamaño de la única capa del firme que deben hallarse acopiados al expirar el plazo total de conservación.....	2,12	807,72
TOTAL.....		13.199,13

Resumen.


	Pesetas.
Explanación.....	27.649,46
Obras de fábrica.....	56.546,06
Afirmado.....	24.973,45
Obras accesorias.....	9.177,67
Conservación y acopios.....	13.199,13
Total de ejecución material.....	131.545,77
Imprevistos, dirección, etc., 15 por 100	19.731,87

PRESUPUESTO DE CONTRATA. 151.277,64

El ancho de la carretera será de 6 metros, distribuidos en la forma siguiente: 4m,50 para el firme y 1m,50 para los dos paseos. La inclinación de éstos hacia el borde exterior será de 5 centímetros por metro.

MURCIA.—Carretera de Caravaca á la de Hellín á la de Albacete á Jaén. Trozo 2.º de la segunda sección.

RELACIÓN GRÁFICA DE CANTERAS

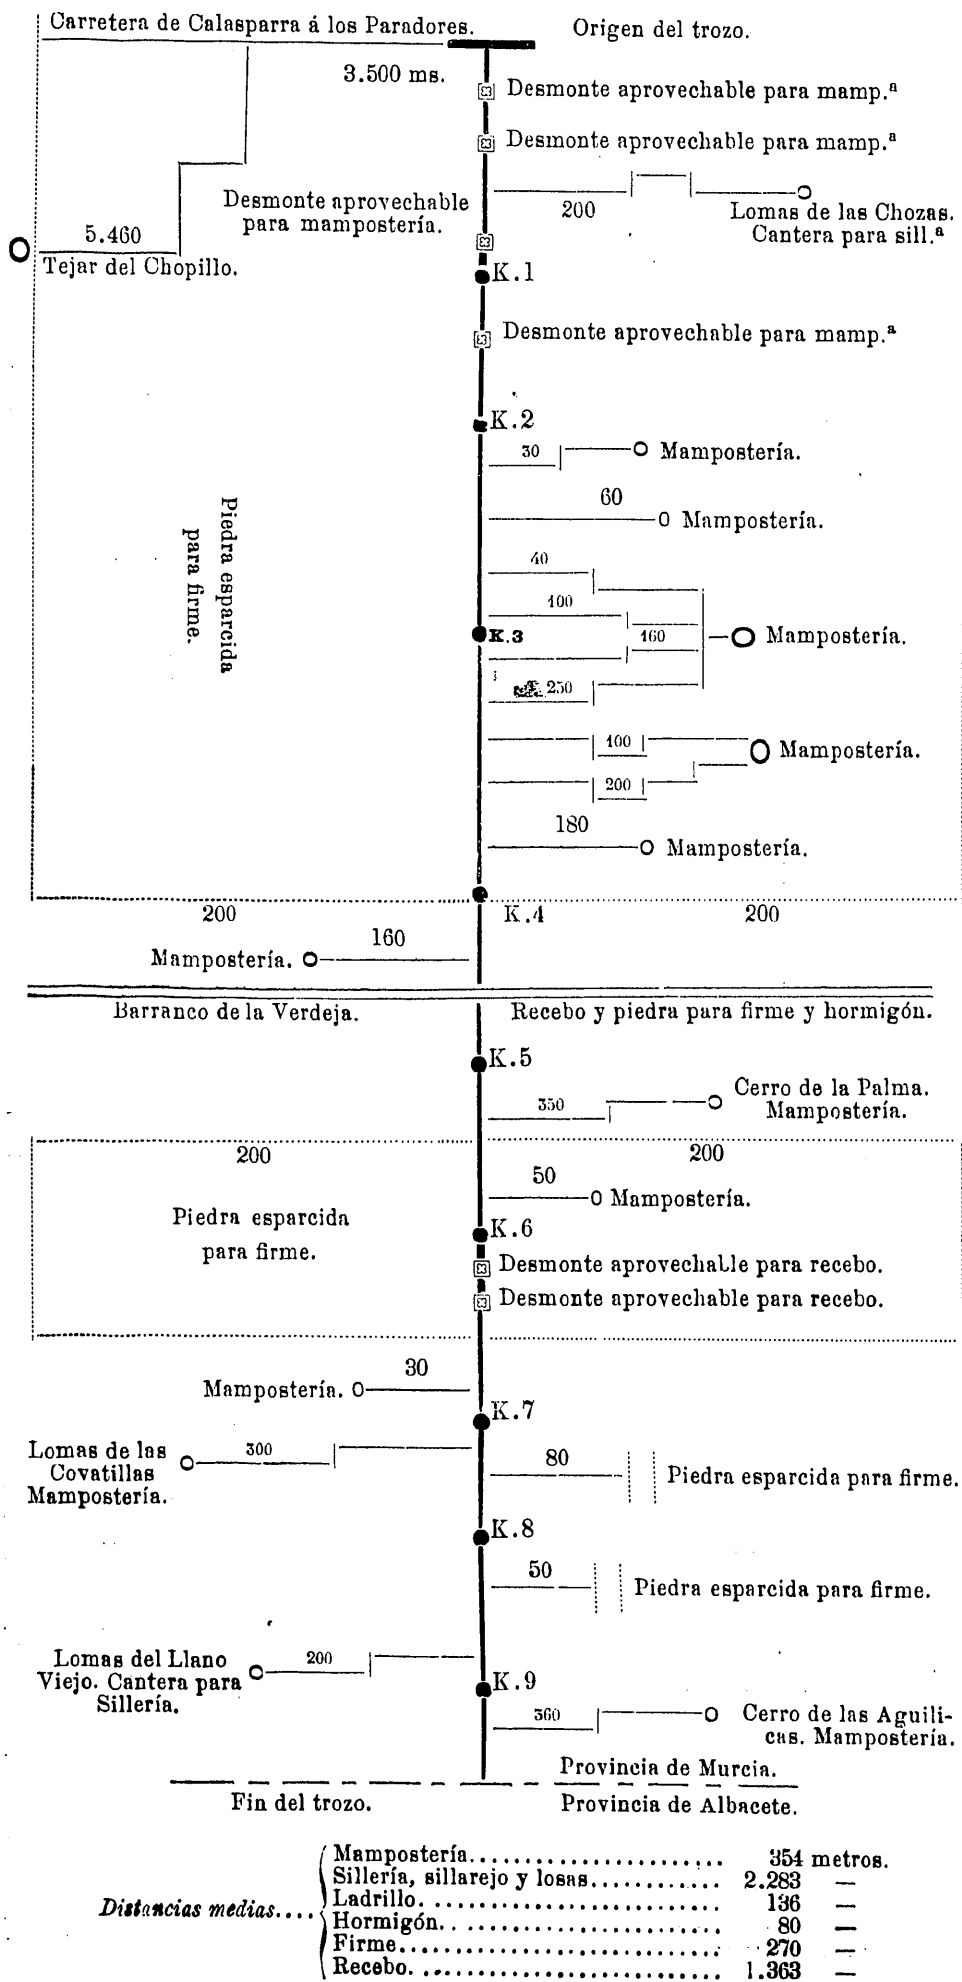

El firme se compondrá de una sola capa de piedra machacada de 24 centímetros de espesor en el centro y 12 en los mordientes, encima de la cual se extenderá otra de recebo en cantidad bastante para rellenar los huecos é igualar la cara superior del firme.

El machaqueo de la piedra se hará precisamente dentro de la caja, reduciéndola á fragmentos, cuyas dimensiones no excedan de 7 centímetros sin bajar de 3.

Modelo de proposición.—D. N. N., vecino de..., según cédula personal número..., enterado del anuncio publicado con fecha 29 de Septiembre último, y de las condiciones y requisitos que se exigen para la adjudicación en pública subasta de las obras de construcción del trozo 2.º de la segunda sección de la carretera de Caravaca á la de Hellín á la de Albacete á Jaén, provincia de Murcia, se compromete á tomar á su cargo la ejecución de las mismas, con estricta sujeción á los expresados requisitos y condiciones, por la cantidad de

(Fecha y firma del proponente.)

Subasta para el día 20 de Noviembre próximo á la una de la tarde.

Anunciada en el Gaceta de 3 de Octubre.

PONTEVEDRA

Construcción del trozo 2.º de la carretera de Caldas á Cerdedo.—Presupuesto, 213.925,48 pesetas.—Longitud, 8.632,34 metros.—Plazo de ejecución, dos años.—Depósito provisional, 10.700 pesetas.—Se dará principio á la ejecución de las obras dentro del término de sesenta días á contar de la fecha de aprobación del remate.—Anualidad máxima que se abonará para esta contrata, 106.962,74 pesetas.

Se admiten proposiciones en el Negociado correspondiente del Ministerio de Fomento y en todos los Gobiernos civiles de la provincia hasta el 15 de Noviembre próximo en las horas hábiles de oficina.

Las proposiciones se presentarán en pliegos cerrados, extendidas en papel sellado de la clase 12.ª, y acompañadas del documento que acredite haber constituido el depósito necesario, con arreglo á instrucción.

En las proposiciones se expresará en pesetas y céntimos, escrita en letra, la cantidad por la que se compromete á la ejecución de las obras, desechándose toda aquella en que se añada alguna cláusula.

CUADRO DE PRECIOS

CLASE DE OBRA	PRECIOS
Explanación.	Pesetas.
M.º de desmonte.....	1,35
Id. de terraplén.....	0,32
M. l. de cuneta terminada.....	0,56
Id. de caja para el firme.....	1,12
M.º de extracción de desprendimientos	0,54
Id. de terraplén durante la conservación extraordinaria.....	0,55
Obras de fábrica.	
M.º de excavación para cimientos en tierra ó roca.....	0,80
Id. de id. para id. en fango ó arena fangosa.....	1,75
Id. de rozadura en roca dura.....	3,50
Id. de escollera.....	3,54
Id. de mampostería en seco.....	7,65
Id. de id. ordinaria con mortero común.....	10,92
Id. de id. id. con id. hidráulico.....	15,58
Id. de id. concertada ó careada en seco	17,61
Id. de id. id. ó id. con mortero común	19,81
Id. de id. id. ó id. con id. hidráulico..	22,66
Id. de sillería desbastada y losas de tapa con mortero común.....	24,83
Id. de id. id. id. con mortero hidráulico.....	25,83
Id. de id. recta con mortero común...	40,83
Id. de id. id. con id. hidráulico.....	41,33
Id. de id. aplastillada con mortero común.....	48,83
Id. de hormigón ordinario.....	10,59
Id. de id. hidráulico.....	17,59
Id. de madera en cimbras y andamios.	80,00
Un pilote de 4 metros de longitud y 0m,20 de diámetro, azuchado incluso la hinea.....	15,00
M.º de encachado.....	5,57

Afirmado.

M. l. de firme completamente terminado.....	5,37
---	------