

Modelo de proposición.—D. N. N., vecino de....., según cédula personal número....., enterado del anuncio publicado con fecha 3 de Febrero último y de las condiciones y requisitos que se exigen para la adjudicación en pública subasta de las obras de construcción del trozo 1.º de la carretera de Ventorrillo de San Francisco á Valmojado, en la provincia de Toledo, se compromete á tomar á su cargo la ejecución de las mismas con estricta ejecución á los expresados requisitos y condiciones, por la cantidad de.....
(Fecha y firma del proponente.)

ALBACETE

Carretera de la Solana á la de Villarrobledo á Ballesteros, segunda sección.—Presupuesto, 313.390,39 pesetas.—Longitud, 26.889,65 metros.—Plazo de ejecución, cuatros años.—Depósito provisional, pesetas 15.750,00. Se dará principio á la ejecución de las obras dentro del término de sesenta días, á contar de la fecha de aprobación del remate. El contratista no tendrá derecho á que se le abone en un año económico mayor suma que la que corresponda á prorrata, teniendo en cuenta la cantidad del remate y el plazo de ejecución, siendo la anualidad máxima para esta contrata de 88.598,97 pesetas.


CUADRO DE PRECIOS

CLASE DE OBRA	Trozo 1.º		Trozo 2.º	Trozo 3.º
	Pesetas.	Pesetas.		
Explanación.				
M.º de desmonte.....	0,68	0,94	1,16	
Idem de terraplén ó pedraplén.....	0,37	0,31	0,34	
Ml. de apertura de cunetas.....	0,30	0,41	0,45	
Idem de id. de caja para el firme.....	0,47	0,65	0,73	
Obras de fábrica.				
M.º de excavación en zanjas, incluso el transporte.....	0,66	0,67	0,65	
Idem de id. de fango ó tierra fangosa en zanjas para cimientos, incluso el transporte.....	0,86	0,86	0,86	
Idem de mortero común.....	8,44	8,44	8,44	
Idem de id. hidráulico.....	27,64	27,64	27,64	
Idem de mampostería en seco.....	3,55	3,86	3,51	
Idem de id. ordinaria con mortero común.....	6,32	6,63	6,28	
Idem de id. id. con id. hidráulico.....	10,93	11,24	10,89	
Idem de id. careada con id. común.....	9,16	9,47	9,12	
Idem de id. id. con id. hidráulico.....	14,35	14,66	14,31	
Idem de id. concertada con id. común.....	12,13	12,74	12,39	
Idem de id. id. con id. hidráulico.....	16,99	17,30	16,95	
Idem de rajuela ó mampostería en bóvedas con idem común.....	15,01	15,30	14,97	
Idem de id. id. con id. hidráulico.....	20,58	20,89	20,54	
Idem de hormigón ordinario.....	11,89	12,14	11,86	
Idem de id. hidráulico.....	18,22	18,47	18,19	
Idem de fábrica de ladrillo en muros con mortero común.....	44,46	45,85	43,84	
Idem de id. id. con id. hidráulico.....	49,26	50,65	48,61	
Idem de id. id. en bóvedas con id. común.....	45,53	46,92	44,91	
Idem de id. id. con id. hidráulico.....	50,33	51,72	49,71	
Idem de sillarejo en muros con id. común.....	30,77	31,59	30,37	
Idem de id. id. con id. hidráulico.....	35,41	36,23	34,01	
Idem de id. en bóvedas con id. común.....	33,90	34,72	32,50	
Idem de id. id. con id. hidráulico.....	38,54	39,36	37,14	
Idem de sillaría recta desbastada con id. común.....	34,41	35,01	33,96	
Idem de id. id. con id. hidráulico.....	36,67	37,57	35,52	
Idem de id. aplantillada desbastada con idem común.....	39,94	40,84	38,79	
Idem de id. id. con id. hidráulico.....	42,50	43,40	40,35	
Idem de id. recta labrada en tocos con id. común.....	39,94	40,84	38,79	
Idem de id. id. con id. hidráulico.....	42,50	43,40	40,35	
Idem de id. aplantillada labrada en tocos con idem común.....	48,69	49,59	46,54	
Idem de id. id. con id. hidráulico.....	51,25	52,15	48,07	
Idem de id. recta labrada con id. común.....	49,11	50,01	46,96	
Idem de id. id. con id. hidráulico.....	51,67	52,57	48,52	
Idem de id. aplantillada labrada con id. común.....	60,34	61,24	57,19	
Idem de id. id. con id. hidráulico.....	62,90	63,80	59,75	
Idem de losas de tapa con id. común.....	22,70	23,57	21,30	
Idem de id. con id. hidráulico.....	26,54	27,36	24,14	
Idem de escollera.....	2,60	2,91	2,56	
M.º de empedrado de cunetas, badenes, encañados y rastrillos.....	1,48	1,55	1,47	
M.º de madera para obras definitivas.....	62,00	62,00	62,00	
Idem de id. para cimbras y andamios.....	41,50	41,50	41,50	
Ml. de hincas de pilote.....	0,23	»	»	
Kilogramo de hierro fundido para obras definitivas.....	0,55	0,55	0,55	
Idem de id. id. para id. auxiliares.....	0,40	0,40	0,40	
Idem de id. forjado para id. definitivas.....	1,30	1,30	1,30	
Idem de id. id. para id. auxiliares.....	0,50	0,50	0,50	

	Trozo 1.º		Trozo 2.º	Trozo 3.º
	Pesetas.	Pesetas.		
Afirmado.				
Ml. de firme completamente terminado.....	2,79	2,73	2,61	
Obras accesorias.				
M.º de tabique de ladrillo de 5 centímetros de espesor con entramado de madera.....	2,28	2,33	2,25	
Idem de id. id. sin entramado.....	2,03	2,08	2,00	
Idem de entablado y cubierta de teja.....	5,97	6,04	5,94	
Idem de enlustrado para cielo raso.....	1,64	1,64	1,64	
Idem de embaldosado.....	2,34	2,39	2,33	
Idem de empedrado para las casillas.....	1,18	1,23	1,17	
Idem de enfoscado con mortero común.....	1,00	1,00	1,00	
Idem de id. con id. hidráulico.....	1,50	1,50	1,50	
Idem de enlucido á llana con id. común.....	0,80	0,80	0,80	
Idem de id. id. con id. hidráulico.....	1,25	1,25	1,25	
Idem de guarnecidos y blanqueos en muros interiores.....	0,85	0,85	0,85	
Idem de id. id. en cielo raso.....	0,90	0,90	0,90	
M.º de mortero de yeso.....	16,89	16,89	16,89	
Idem de mampostería de id.....	7,40	7,71	7,36	
Idem de tapial, adobe ó mortero de arcilla.....	5,45	5,45	5,45	
Ml. de cornisa de yeso.....	2,88	2,88	2,88	
Idem de bovedilla ó revoltón.....	2,55	2,55	2,55	
Carrera de 13 metros de longitud en tres piezas y 14 × 11 centímetros de escuadría.....	11,10	11,10	11,10	
Madero de suelo de cuatro metros de longitud y 14 × 9,30 centímetros de escuadría.....	2,66	2,66	2,66	
Par de 4,50 metros de longitud y 14 × 9,30 centímetros de escuadría.....	3,03	3,03	3,03	
Idem de 3,70 metros de longitud y 14 × 9,30 centímetros de escuadría.....	2,50	2,50	2,50	
Mampirlán para escalera de un metro de longitud y 7 × 4 centímetros de escuadría.....	0,29	0,29	0,29	
Idem para el fogón de 2,75 metros de longitud y 10 × 10 centímetros de escuadría.....	1,33	1,33	1,33	
Madera para el cobertizo de una puerta de entrada á la casilla.....	8,68	8,68	8,68	
Puerta de entrada á la casilla, de dos hojas de tablero.....	47,00	47,00	47,00	
Idem de una hoja de tablero partida horizontalmente.....	25,00	25,00	25,00	
Idem de sala de una hoja á la italiana.....	22,00	22,00	22,00	
Idem de cámara ú horno de una hoja á la italiana.....	18,00	18,00	18,00	
Idem de despensa de una hoja á la italiana.....	10,50	10,50	10,50	
Puerta de cuadra de una hoja de tablero.....	13,00	13,00	13,00	
Idem de aljibe ó pozo de tablero.....	10,50	10,50	10,50	
Ventana de dos hojas para la fachada principal.....	24,00	24,00	24,00	
Ventana de una hoja para cocina, despensa y cámara.....	10,50	10,50	10,50	
Vidriera de dos hojas para ventana de la fachada principal.....	17,00	17,00	17,00	
Vidriera de una hoja para ventana de la cocina.....	8,50	8,50	8,50	
Reja de cuadrado de 15 milímetros de grueso para ventana de la fachada principal.....	29,00	29,00	29,00	
Idem de cuadrado de 15 milímetros de grueso para ventana de cocina y despensa.....	14,50	14,50	14,50	
Kilogramo de clavazón de 22 centímetros de longitud.....	0,90	0,90	0,90	
Idem de idem de 18 id. id.....	1,05	1,05	1,05	
Idem de id. de 16 id. id.....	1,10	1,10	1,10	
Idem de id. de 8 id. id.....	1,25	1,25	1,25	
Idem de id. de 7 id. id.....	1,35	1,35	1,35	
Idem de id. de 5 id. id.....	1,50	1,50	1,50	
Pernio de 18 centímetros de longitud.....	1,00	1,00	1,00	
Idem de 14 id. id.....	0,85	0,85	0,85	
Idem de 10 id. id.....	0,60	0,60	0,60	
Idem de 7 id. id.....	0,50	0,50	0,50	
Pasador de 50 id. id.....	2,10	2,10	2,10	
Idem de 26 id. id.....	1,60	1,60	1,60	
Idem de 14 id. id.....	1,10	1,10	1,10	
Cerradura de 30 centímetros de longitud para puerta de entrada.....	4,50	4,50	4,50	
Idem de 20 id. id. para puerta de cocina.....	3,25	3,50	3,50	
Idem de 14 id. id. para puerta interior.....	2,25	2,25	2,25	
Cerrojo de gancho de 30 centímetros de longitud.....	2,50	2,50	2,50	
Idem id. de 20 id. id.....	1,00	1,00	1,00	
Picaporte ordinario de 22 centímetros de longitud.....	1,25	1,25	1,25	
Rótulo de fundición para las casillas de Peones camineros.....	15,00	15,00	15,00	
Palomilla de hierro con su correspondiente polea para pozo ó aljibe.....	5,50	5,50	5,50	
Metro lineal de canal de zinc pintado al óleo con dos manos de color.....	4,75	4,75	4,75	
Idem id. de tubo de zinc pintado al óleo con dos manos de color para bajada de aguas.....	3,25	3,25	3,25	


ALBALETE.—Carretera de la Solana á la de Villarrobledo á Ballesteros, sección segunda.

RELACIÓN GRÁFICA DE CANTERAS.—TROZO 1.º

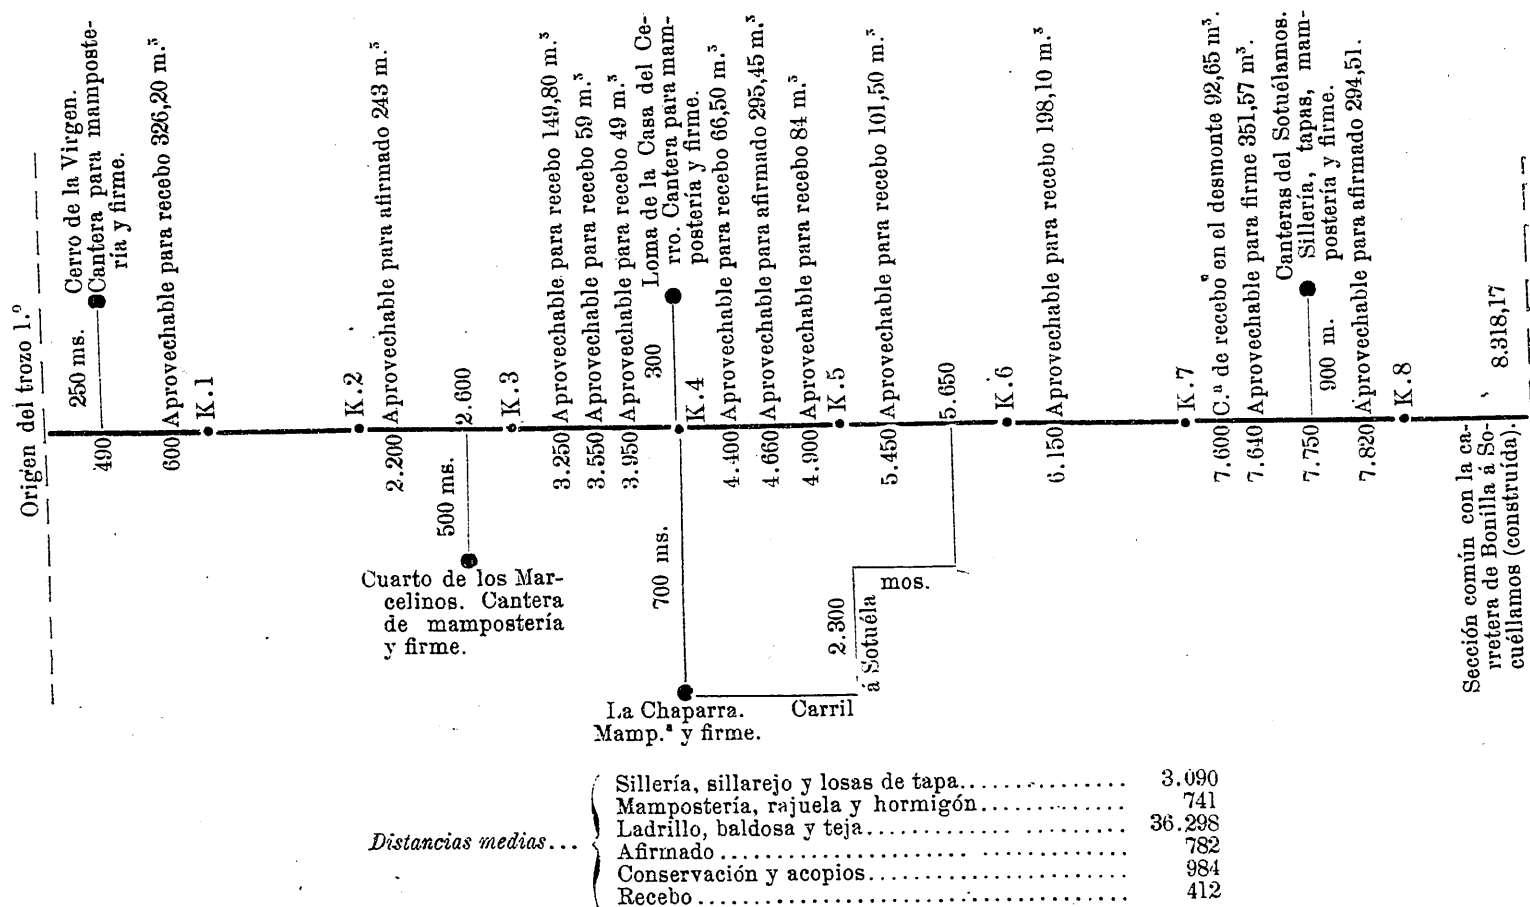

Carretera de Plasencia al Barco de Avila.

RELACIÓN GRÁFICA DE CANTERAS

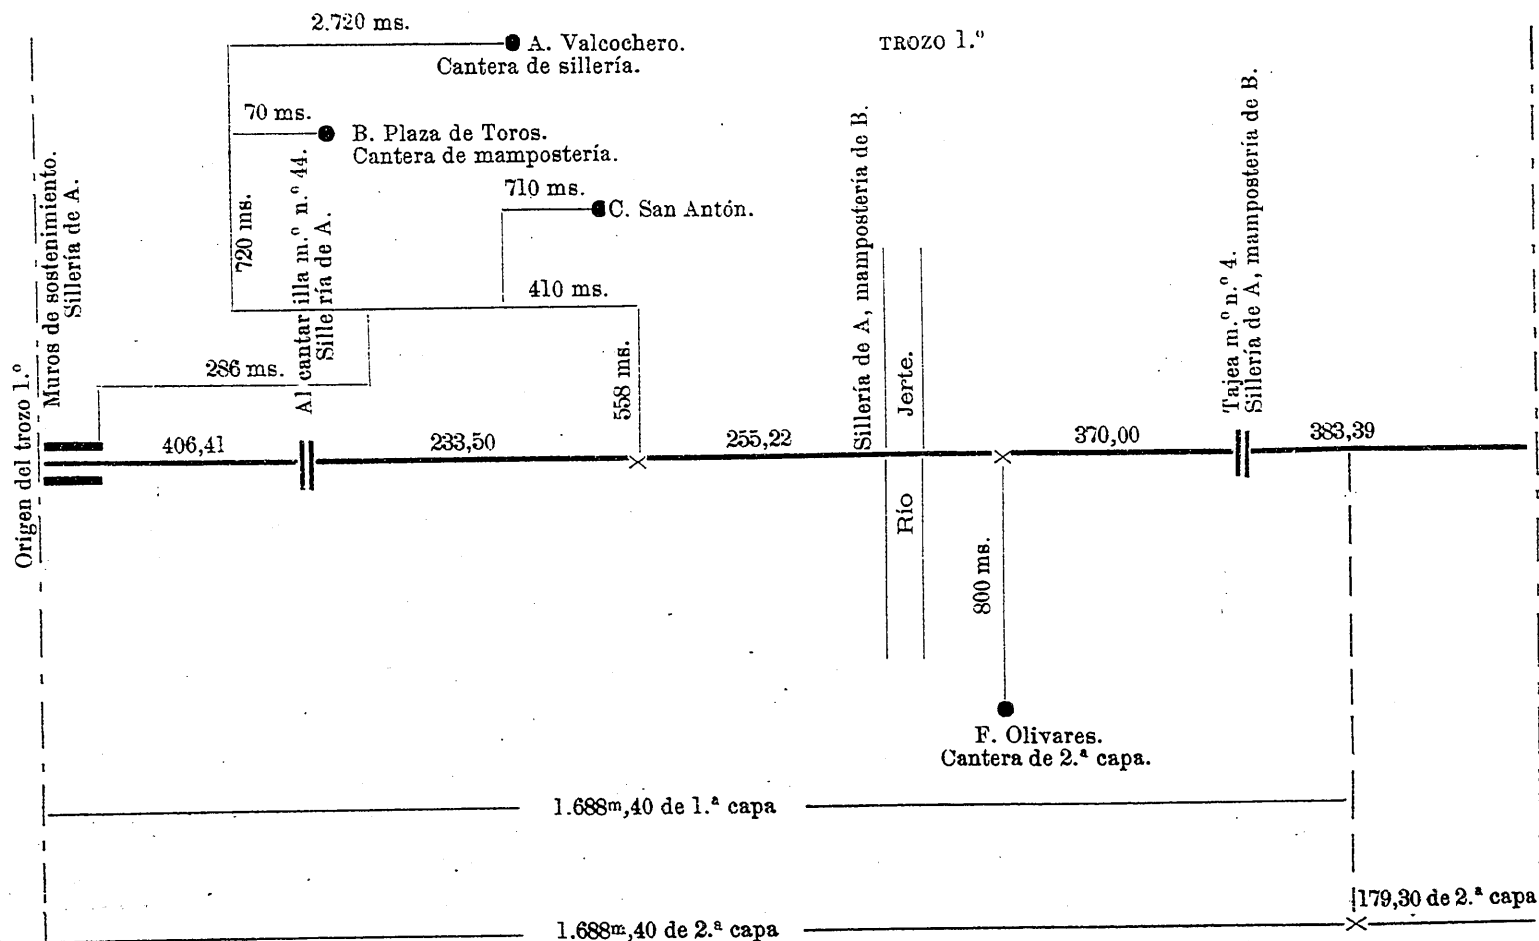

CLASE DE OBRA	Trozo 1. ^o Pesetas.	Trozo 2. ^o Pesetas.	Trozo 3. ^o Pesetas.	CLASE DE OBRA	Trozo 1. ^o Pesetas.	Trozo 2. ^o Pesetas.	Trozo 3. ^o Pesetas.
Obras accesorias.				Obras accesorias.			
Metro cuadrado de pintura al óleo, con dos manos de color en puertas, ventanas y cualquiera otra superficie de madera.....	1,80	1,80	1,80	M. ³ de demolición de cualquier clase de fábrica construida.....	2,00	2,00	2,00
Pintura al óleo, con dos manos de color, de una reja de la fachada principal.....	2,25	2,25	2,25	Idem id. de firme consolidado puesto en recargos de conservación extraordinaria.....	2,55	2,55	2,55
Idem id. con dos manos de color de una reja de cocina y despensa.....	1,12	1,12	1,12	Conservación y acopios.			
Idem id. con dos manos de color de un rótulo para casilla de peones.....	2,25	2,25	2,25	Metro cúbico de piedra para acopios, para la conservación del firme, machacada al tamaño de la única capa.....	3,35	3,33	3,25
Poste kilométrico de sillería con sus cifras grabadas y pintadas.....	4,03	4,09	4,21	Por la conservación y reparación de todas las obras durante el plazo de garantía por cada kilómetro de carretera.....	339,00	338,00	334,00
Idem miramétrico de sillería con sus inscripciones grabadas y pintadas.....	25,09	25,45	26,23	Por la conservación ordinaria de cada kilómetro de carretera en cada uno de los cuatro años siguientes á la recepción definitiva de las obras.	264,20	263,40	260,20
Un guarda ruedas.....	3,53	3,59	3,71				
Poste indicador pintado y rotulado.....	45,50	45,50	45,50				
M. ³ de productos desprendidos de los desmontes, extraídos y transportados fuera de la línea....	0,53	0,53	0,53				

DESMONTE.	TROZO 1. ^o			TROZO 2. ^o			TROZO 3. ^o		
	Volumen. Metros cúbicos.	Precio. Pesetas.	IMPORTE Pesetas.	Volumen. Metros cúbicos.	Precio. Pesetas.	IMPORTE Pesetas.	Volumen. Metros cúbicos.	Precio. Pesetas.	IMPORTE Pesetas.
Tierra franca.....	1.326,72	0,15	199,01	»	»	»	»	»	»
Tierra dura.....	6.896,83	0,38	2.620,80	4.482,18	0,38	1.703,23	2.202,80	0,38	837,06
Terreno de tránsito.....	2.846,80	0,63	1.793,48	8.973,93	0,63	5.653,58	3.649,71	0,63	2.299,32
Roca floja.....	1.110,28	0,84	932,64	2.102,84	0,84	1.766,38	6.318,08	0,84	5.307,17
Roca dura.....	1.706,92	1,91	3.260,22	4.608,90	1,91	8.802,99	6.126,04	1,91	11.700,74
Productos depositados en caballeros.....	1.460,48	0,23	353,41	728,60	0,23	167,58	457,60	0,23	105,25
Refino de taludes.....	8.998,62	0,04	359,94	11.601,00	0,07	812,07	11.234,78	0,08	898,78
Precios medios.....	9,519,50	= 0,68		18.905,83	= 0,94		21.148,32	= 1,16	
	13.887,55			20.167,85			18.296,63		

PRESUPUESTO

Trozo 1.^o—Desde el 28.320,75 de la carretera de Villarrobleto al Balletero al empalme con la del Bonillo á Socuéllamos.—Longitud, 7.976,76 metros.

EXPLANACION	Precio de la unidad Pesetas.	IMPORTES Pesetas.
Movimiento de tierras.		
13.887,55 metros cúbicos de desmonte.....	0,68	9.443,53
36.321,65 id. id. de terraplén.....	0,37	6.039,01
Caja y cunetas.		
7.976,76 metros lineales de apertura y arreglo de caja.....	0,47	3.749,08
8.998,52 id. id. de apertura y arreglo de cunetas.....	0,30	2.699,56
TOTAL.....		21.931,18
OBRAS DE FABRICA		
Muros de sostenimiento.		
29,58 metros cúbicos de excavación para cimientos.....	0,66	19,52
118,81 id. id. de mampostería en seco.....	3,55	421,78
108,12 id. id. de excavación para cimientos.....	0,66	71,36
312,37 id. id. de mampostería en seco.....	3,55	753,91
103,92 id. id. de excavación para cimientos.....	0,66	68,59
197,64 id. id. de mampostería en seco.....	3,55	701,62
Tajeas.		
Una tajea modelo núm. 4.....	»	117,73
Una id. id. núm. 4.....	»	207,65
Una id. id. núm. 4.....	»	131,45
Una id. id. núm. 4.....	»	123,55
Una id. id. núm. 4.....	»	133,09
Una id. id. núm. 4.....	»	123,23
Una id. id. núm. 4.....	»	136,23
Una id. id. núm. 4.....	»	115,58
Una id. id. núm. 5.....	»	159,75
Una id. id. núm. 5.....	»	148,35
Una id. id. núm. 6.....	»	165,49

OBRAS DE FABRICA

Tajeas.

	Precio de la unidad Pesetas.	IMPORTES Pesetas.
Una tajea modelo núm. 6.....	»	156,04
Una id. id. núm. 6.....	»	351,23
Una id. id. núm. 7.....	»	272,50
Una id. id. núm. 8.....	»	335,03

Alcantarillas.

	Precio de la unidad Pesetas.	IMPORTES Pesetas.
Una alcantarilla modelo núm. 29.....	»	1.318,54
Una id. especial ajustada al modelo núm. 30.....	»	5.232,50
Una id. id. ajustada al modelo núm. 47.....	»	6.451,67

TOTAL.....

17.716,39

AFIRMADO

	Precio de la unidad Pesetas.	IMPORTES Pesetas.
7.976,76 ml. de firme completamente consolidado.....	2,79	22.255,16

TOTAL.....

22.255,16

OBRAS ACCESORIAS

	Precio de la unidad Pesetas.	IMPORTES Pesetas.
Empedrados, rastrillos y muretes de las cunetas.....	»	100,00
Cunetas y zanjas de coronación y desagüe.....	»	150,00
Rectificaciones y desvíos de cauces.....	»	300,00
Rampas de servidumbre.....	»	200,00
Malecones.....	»	100,00
80 guardarruedas.....	3,53	282,40
Siete postes kilométricos.....	4,03	28,21
Un ídem indicador pintado y rotulado.....	»	45,50
Una casilla de peones camineros.....	»	6.475,54
Daños y perjuicios por tránsito inevitable y habilitación ó ejecución de caminos provisionales.....	»	500,00
Para atender á la conservación extraordinaria de las obras durante los cuatro años siguientes á la recepción definitiva.....	»	1.500,00
TOTAL.....		9.681,65

CONSERVACION Y ACOPIOS	Precio de la unidad — Pesetas.	IMPORTE — Pesetas.
Por la conservación y reparación de todas las obras durante el plazo de garantía, á 339,00 pesetas el kilómetro.	»	2.704,12
Por la conservación ordinaria durante los cuatro años siguientes á la recepción definitiva, á 264,20 pesetas por año y kilómetro.	»	8.422,84
478,61 m. ³ de piedra machacada, que deben hallarse acopiados al expirar el plazo total de conservación.	3,35	1.603,34
TOTAL		12.730,30

Resumen.

	Pesetas.
Explanación.	21.931,18
Obras de fábrica.	17.716,39
Afirmado.	22.255,16
Obras accesorias.	9.681,65
Conservación y acopios.	12.730,30
Total del trozo 1.º	84.314,68

Trozo 2.º—Desde el kilómetro 11.738,20 de la carretera del Bonillo á Socuéllamos al camino de la Ossa de Montiel.—Longitud, 9.713 metros.

EXPLANACIÓN		
Movimiento de tierras.		
20.167,85 metros cúbicos de desmonte.	0,94	18.957,78
19.199,00 id. id. con terraplén.	0,31	5.951,69
Caja y cunetas.		
9.713,00 metros lineales de apertura y arreglo de caja.	0,65	6.313,45
11.601,00 id. id. de apertura y arreglo de cunetas.	0,41	4.756,41
TOTAL		36.019,40
OBRAS DE FÁBRICA		
Tajea.		
Una tajea modelo núm. 4.	»	156,43
Una id. id. núm. 4.	»	209,28
Una id. id. núm. 4.	»	128,93
Una id. id. núm. 4.	»	131,43
Una id. id. núm. 4.	»	199,72
Una id. id. núm. 6.	»	269,21
Una id. id. núm. 6.	»	162,84
Una id. id. núm. 6.	»	218,16
Una id. id. núm. 6.	»	196,08
Una id. id. núm. 6.	»	224,60
Una id. id. núm. 6.	»	167,42
Una id. id. núm. 6.	»	164,11
Una id. id. núm. 8.	»	333,21
Un grupo de tres tajeas modelo núm. 8.	»	549,96
Alcantarillas.		
Una alcantarilla modelo núm. 35.	»	1.105,02
Una id. id. núm. 37.	»	1.298,30
Una id. id. núm. 44.	»	1.651,69
TOTAL		7.166,39
AFIRMADO		
9.713,00 metros lineales de firme completamente consolidado.	2,73	26.516,49
TOTAL		26.516,49
OBRAS ACCESORIAS		
Empedrados, rastrillos y muretes de las cunetas.	»	100,00
Cunetas y zanjas de coronación y desagüe.	»	150,00
Rectificación y desvíos de cauces.	»	450,00
Rampas de servidumbre.	»	180,00
Sesenta guardarruedas.	3,59	215,40
Nueve postes kilométricos.	4,09	36,81

OBRAS DE FABRICA	Precio de la unidad — Pesetas.	IMPORTE — Pesetas.
Un poste miramétrico.	»	25,45
Una casilla de peones camineros.	»	7.712,76
Daños y perjuicios por tránsito inevitable y habilitación ó ejecución de caminos provisionales.	»	600,00
Para atender á la conservación extraordinaria de las obras durante los cuatro años siguientes á la recepción definitiva.	»	1.200,00
TOTAL		10.670,42

CONSERVACIÓN Y ACOPIOS

Para la conservación y reparación de todas las obras durante el plazo de garantía á 338,00 pesetas el kilómetro.	»	3.282,99
Conservación ordinaria durante los cuatro años siguientes á la recepción definitiva á 263,40 pesetas por año y kilómetro.	»	10.233,62
528,78 metros cúbicos de piedra machacada que deben hallarse acopiados al expirar el plazo total de conservación.	3,33	1.760,84
TOTAL		15.277,45

Resumen.

	Pesetas.
Explanación.	36.019,40
Obras de fábrica.	7.166,39
Afirmado.	26.516,49
Obras accesorias.	10.670,42
Conservación y acopios.	15.277,45


TOTAL DEL TROZO SEGUNDO 95.650,15

Trozo 3.º—Desde el Camino de la Ossa á la Ossa de Montiel.—Longitud, 9.199,89.

EXPLANACIÓN		
Movimientos de tierras.		
18.296,63 metros cúbicos de desmonte.	1,16	21.224,02
14.991,56 id. id. de terraplén.	0,34	5.097,13
Caja y cunetas.		
9.199,89 metros lineales de apertura y arreglo de caja.	0,73	6.715,92
11.234,78 id. id. de apertura y arreglo de cunetas.	0,45	5.055,65
TOTAL		38.092,72
OBRAS DE FÁBRICA		
Una tajea modelo núm. 4.	»	200,32
Una id. id. núm. 4.	»	185,50
Una id. id. núm. 4.	»	198,82
Una id. id. núm. 4.	»	122,74
Una id. id. núm. 4.	»	129,40
Una id. id. núm. 5.	»	160,39
Una id. id. núm. 5.	»	254,81
Una id. id. núm. 5.	»	146,65
Una id. id. núm. 5.	»	209,60
Una id. id. núm. 6.	»	198,17
Una id. id. núm. 6.	»	217,24
Una id. id. núm. 6.	»	168,92
Una id. id. núm. 6.	»	185,19
Una id. id. núm. 6.	»	162,89
Una id. id. núm. 6.	»	166,48
Una id. id. núm. 7.	»	407,97
Un grupo de tres tajeas modelo núm. 4.	»	316,66
Un id. de id. id. núm. 8.	»	585,12
Alcantarillas.		
Una alcantarilla modelo núm. 44.	»	1.824,09
TOTAL		5.840,96


ALBACETE. — Carretera de la Solana á la de Villarrobledo á Ballesteros, segunda sección.

RELACION GRÁFICA DE CANTERAS. — TROZO 2.º

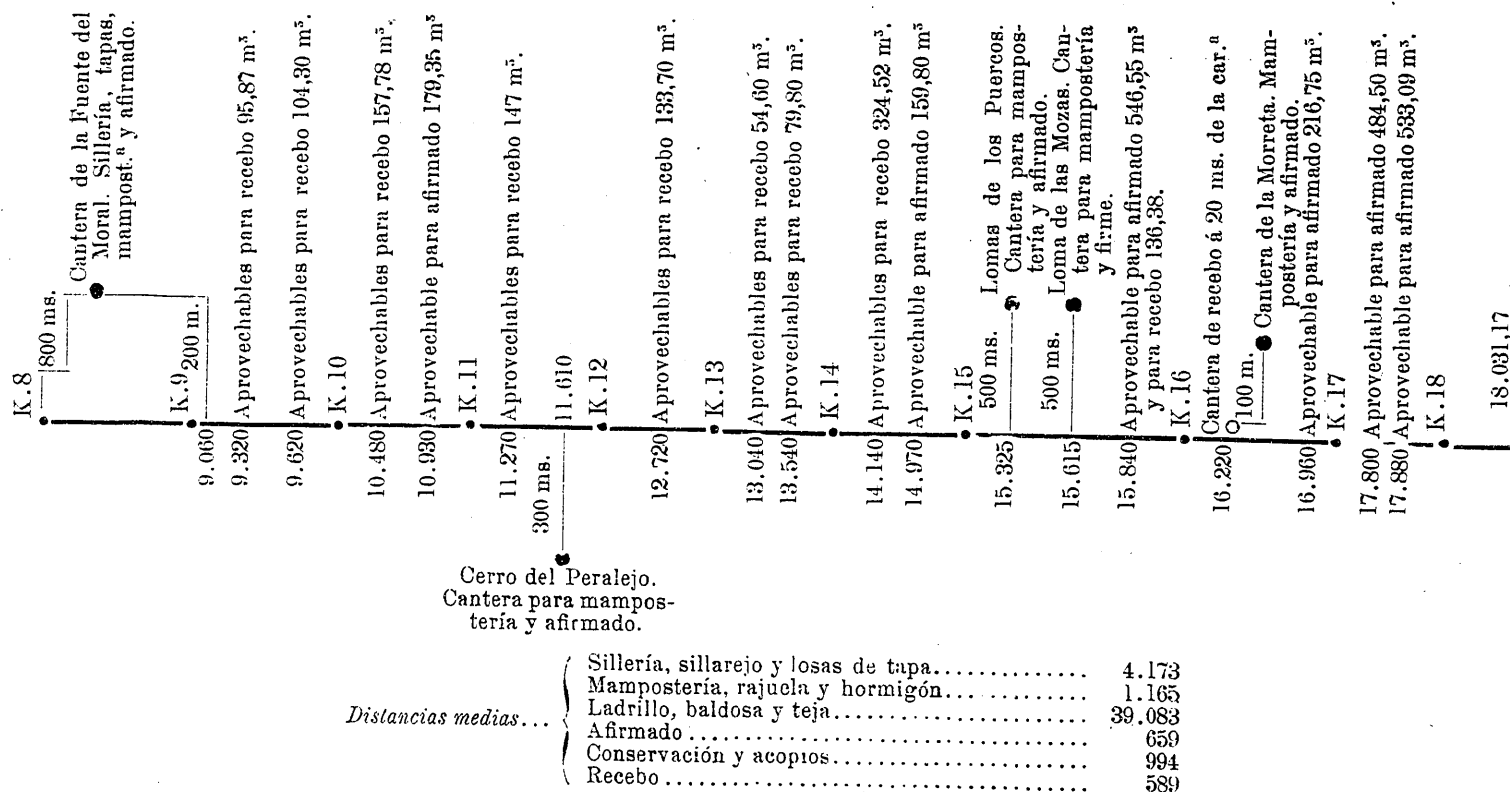

ALBACETE. — Carretera de la Solana á la de Villarrobledo á Ballesteros, segunda sección.


RELACION GRÁFICA DE CANTERAS. — TROZO 3.º

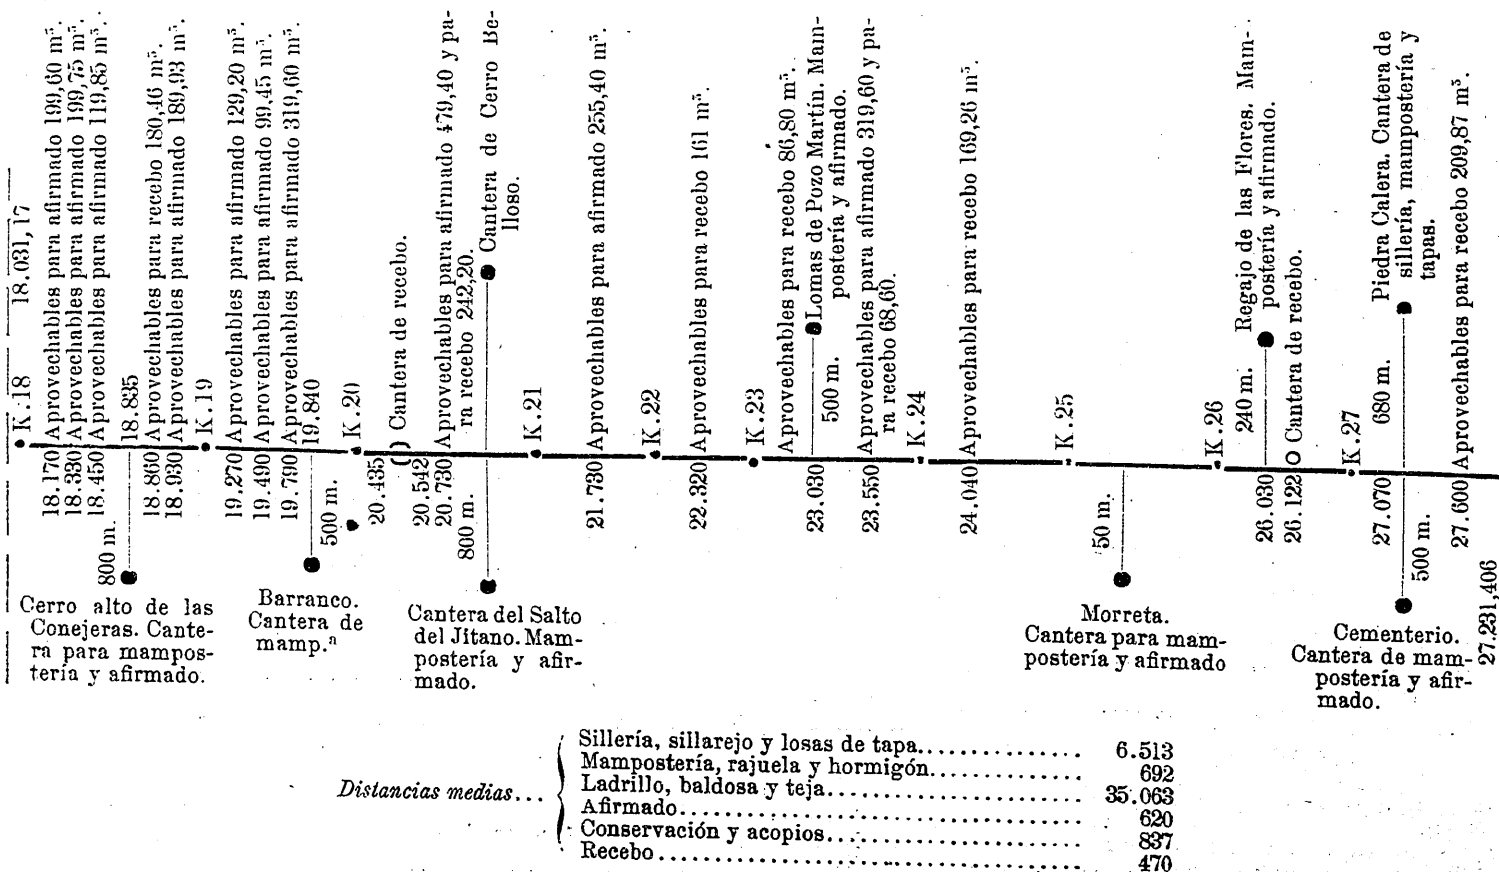

Carretera de Plasencia al Barco de Avila.

RELACION GRÁFICA DE CANTERAS.—TROZO 4.º

Recogido de canto granítico del río.

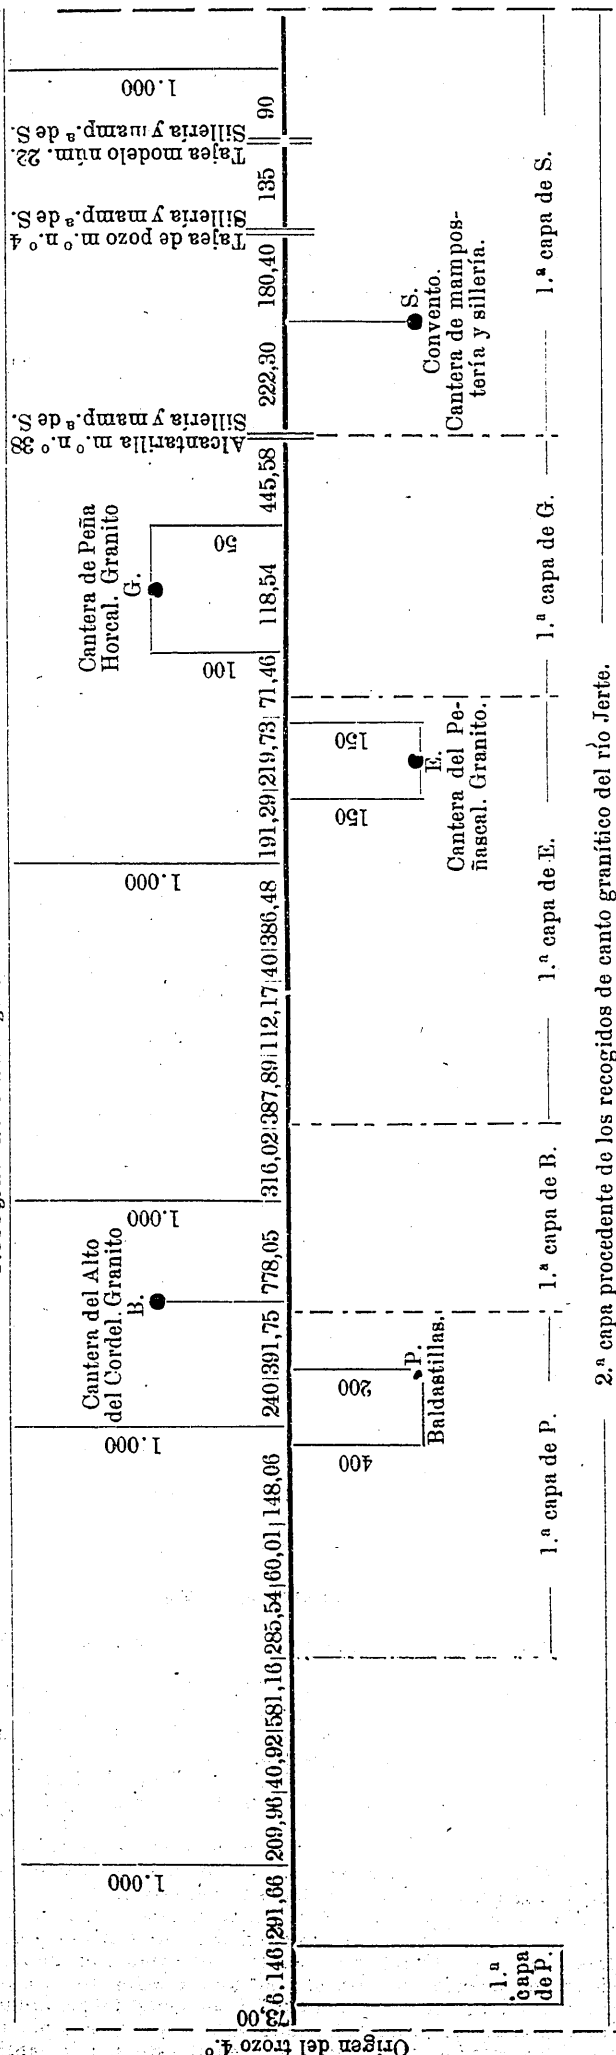

AFIRMADO	Precio de la unidad — Pesetas.	IMPORTES — Pesetas.
9.199,89 metros lineales de firme completamente consolidado.....	2,61	24.011,71
TOTAL.....		24.011,71
OBRAS ACCESORIAS		
Empedrados, rastrillos y muretes de las cunetas.....	»	90,00
Cunetas y zanjas de coronación y desagüe....	»	140,00
Rectificación y desvíos de cauces.....	»	300,00
Rampas de servidumbre.....	»	140,00
Malecones.....	»	60,00
Ochenta guardarruedas.....	3,71	296,80
Nueve postes kilométricos.....	4,21	37,89
Un poste miramétrico.....	»	26,23
Una casilla de peones camineros.....	»	7.570,33
Daños y perjuicios por tránsito inevitable y habilitación ó ejecución de caminos provisionales.....	»	600,00
Para atender á la conservación extraordinaria de las obras durante los cuatro años siguientes á la recepción definitiva.....	»	900,00
TOTAL.....		10.161,25
CONSERVACION Y ACOPIOS		
Por la conservación y preparación de todas las obras, á 334,00 pesetas el kilómetro.....	»	3.072,76
Observación pesetera durante los cuatro años siguientes á la recepción definitiva, á 260,20 pesetas por año y kilómetro.....	»	9.575,24
551,99 metros cúbicos de piedra machacada que deben hallarse acopiados al expirar el plazo total de conservación.....	3,25	1.793,97
TOTAL.....		14.441,97

Resumen.	Pesetas.
Explanación.....	38.092,72
Obras de fábrica.....	5.840,96
Afirmado.....	24.011,71
Obras accesorias.....	10.161,25
Conservación y acopios.....	14.441,97
TOTAL DEL TROZO TERCERO.....	92.548,61

Resumen general.	Pesetas.
Ejecución material del trozo primero.....	84.314,68
Idem id. del trozo segundo.....	95.650,15
Idem id. del trozo tercero.....	92.548,61

Total de ejecución material.....	272.513,44
Imprevistos, dirección, etc., 15 por 100.....	40.876,95

PRESUPUESTO DE CONTRATA..... 313.390,39

Modelo de proposición. - D. N. N., vecino de....., según cédula personal número....., enterado del anuncio publicado con fecha 4 de Febrero último, y de las condiciones y requisitos que se exigen para la adjudicación en pública subasta de las obras de construcción de la segunda sección de la carretera de la Solana á la de Villarrobledo á Ballesteros, en la provincia de Albacete, se compromete á tomar á su cargo la ejecución de las mismas con estricta sujeción á los expresados requisitos y condiciones, por la cantidad de.....

(Fecha y firma del proponente).

MINISTERIO DE LA GOBERNACIÓN

DIRECCIÓN GENERAL DE ADMINISTRACIÓN

Subastas para el día 26 del corriente á las doce de la mañana.

Anunciadas en la Gaceta de 16 del actual.

Instalación de la calefacción por agua en los dos Hospitales de Incurables de Nuestra Señora del Carmen y Jesús Nazareno de esta Corte.

Precios.

Metro lineal de tubería colocada y funcionando, 12,25 pesetas.
Garantía para tomar parte en la subasta, 3.000 pesetas.