


PONTEVEDRA.—Carretera de Caldas á Cerdedo.—Trozo 1.º


RELACIÓN GRÁFICA DE CANTERAS

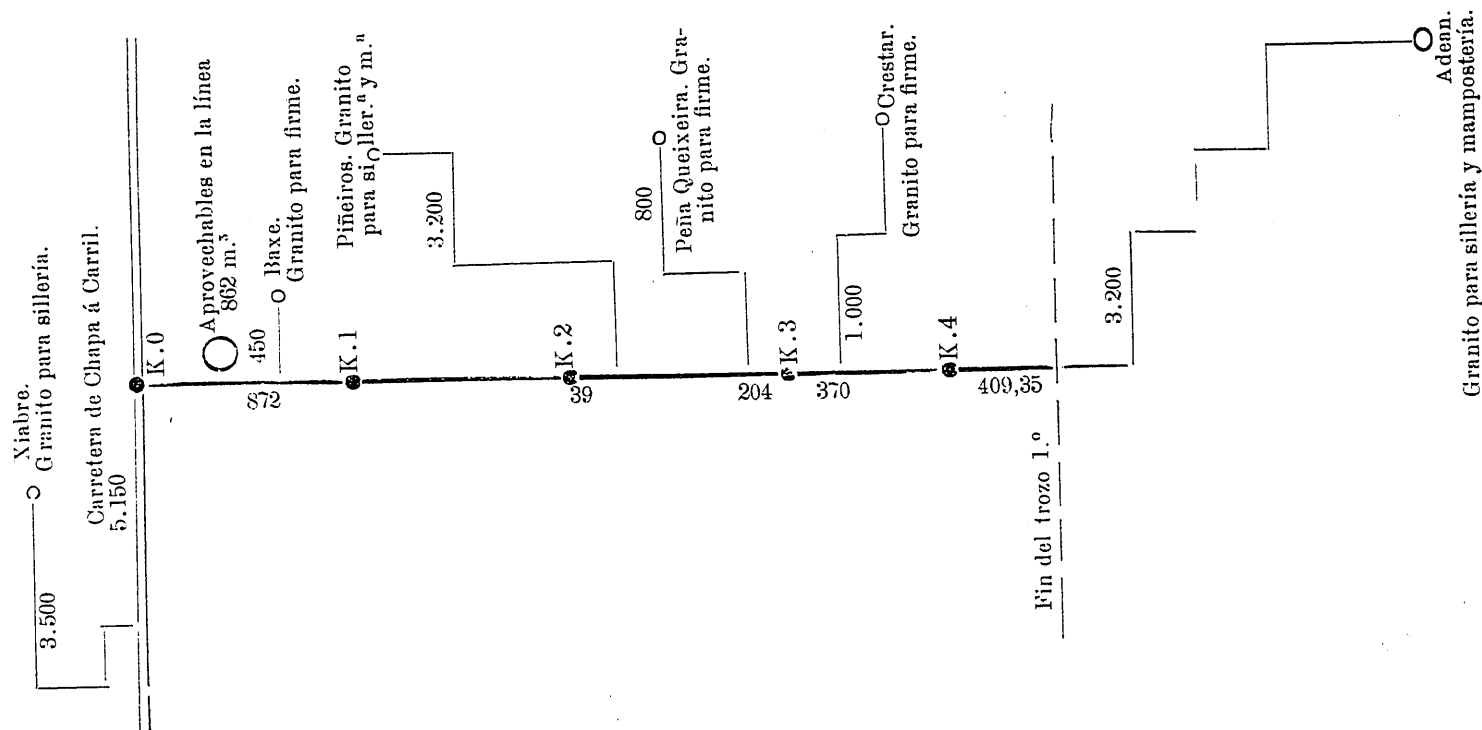

Mampostería ordinaria.....	2.570 metros.
Mampostería concertada.....	3.810 »
Sillaría.....	6.590 »
Hormigón.....	1.490 »
Afirmado.....	1.125 »

LÉRIDA.—Carretera de Basella á Manresa, sección de Basella á Solsona.—Trozo 4.º

RELACIÓN GRÁFICA DE CANTERAS

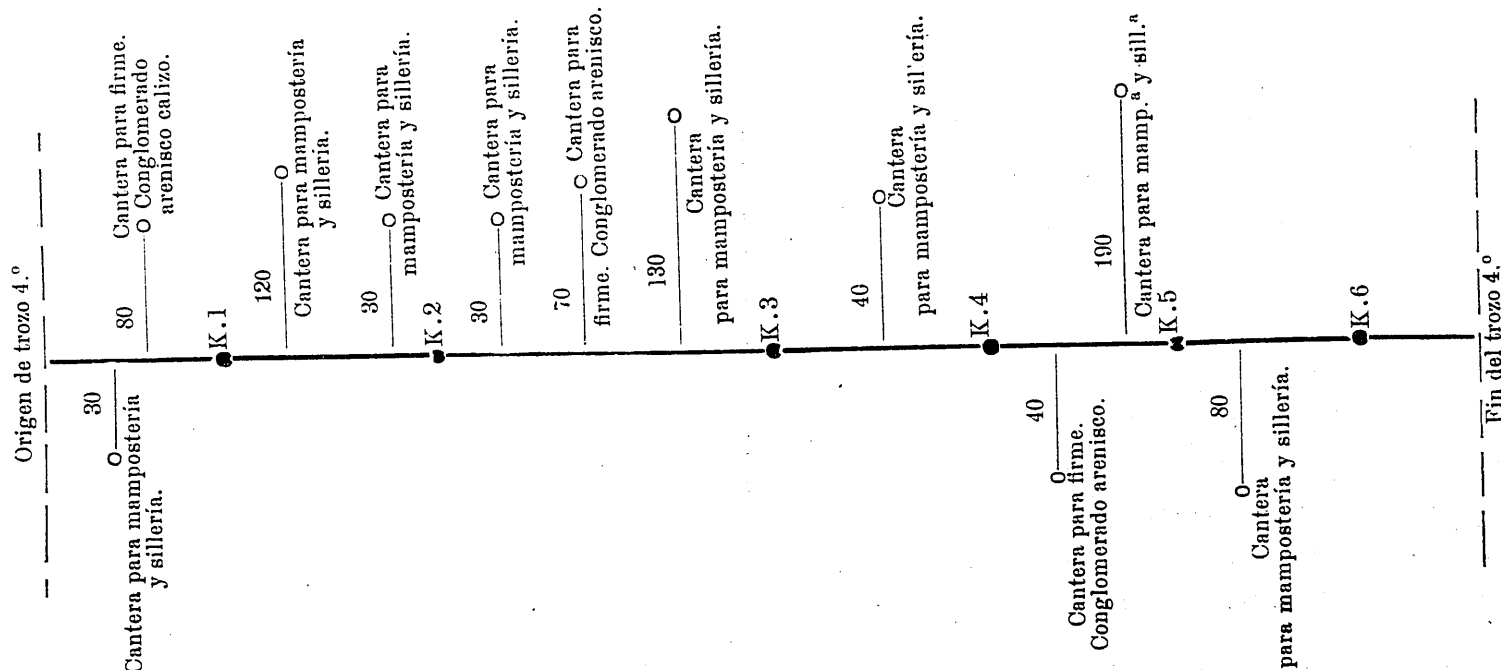

Mamposterías.....	287 metros
Losas de tapa.....	360 »
Sillaría.....	256 »
Ladrillo.....	784 »
Hormigón.....	271 »
Firme.....	671 »