


RELACIÓN GRÁFICA DE LA PROCEDENCIA DE LOS MATERIALES

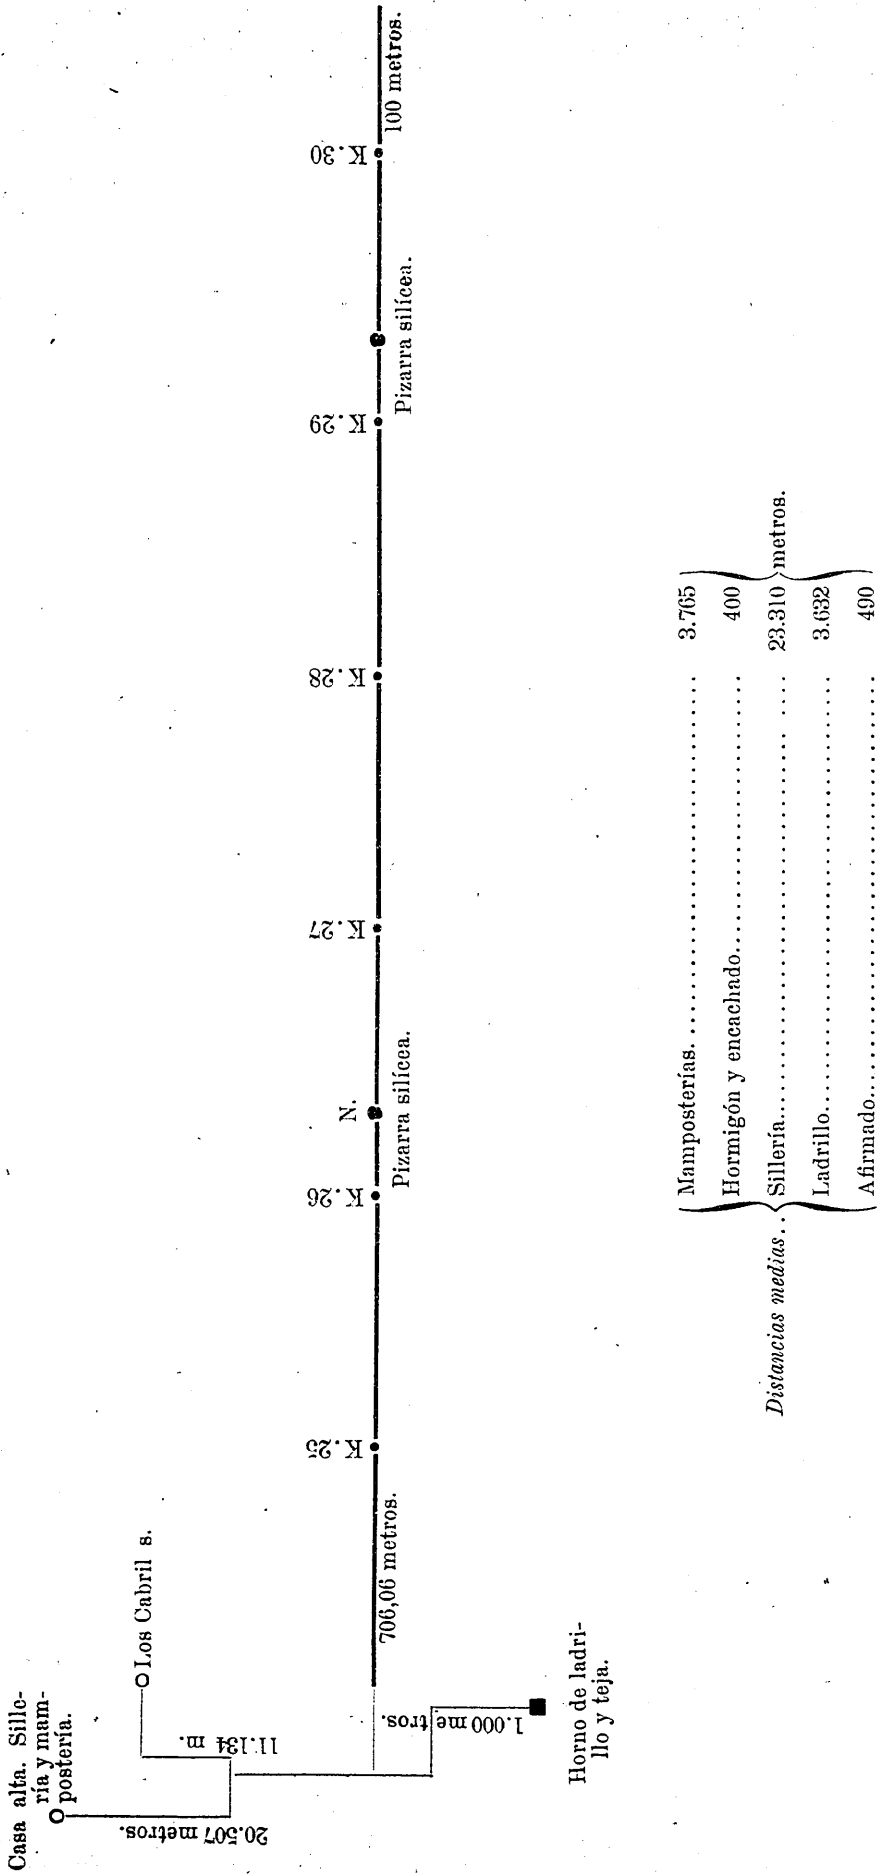

De los desmontes de la línea se aprovechan 7.877,10 metros cúbicos de roca dura para afirmado y mampostería.